


ZMĚNA Č. 1 ÚP LIBAVSKÉ ÚDOLÍ

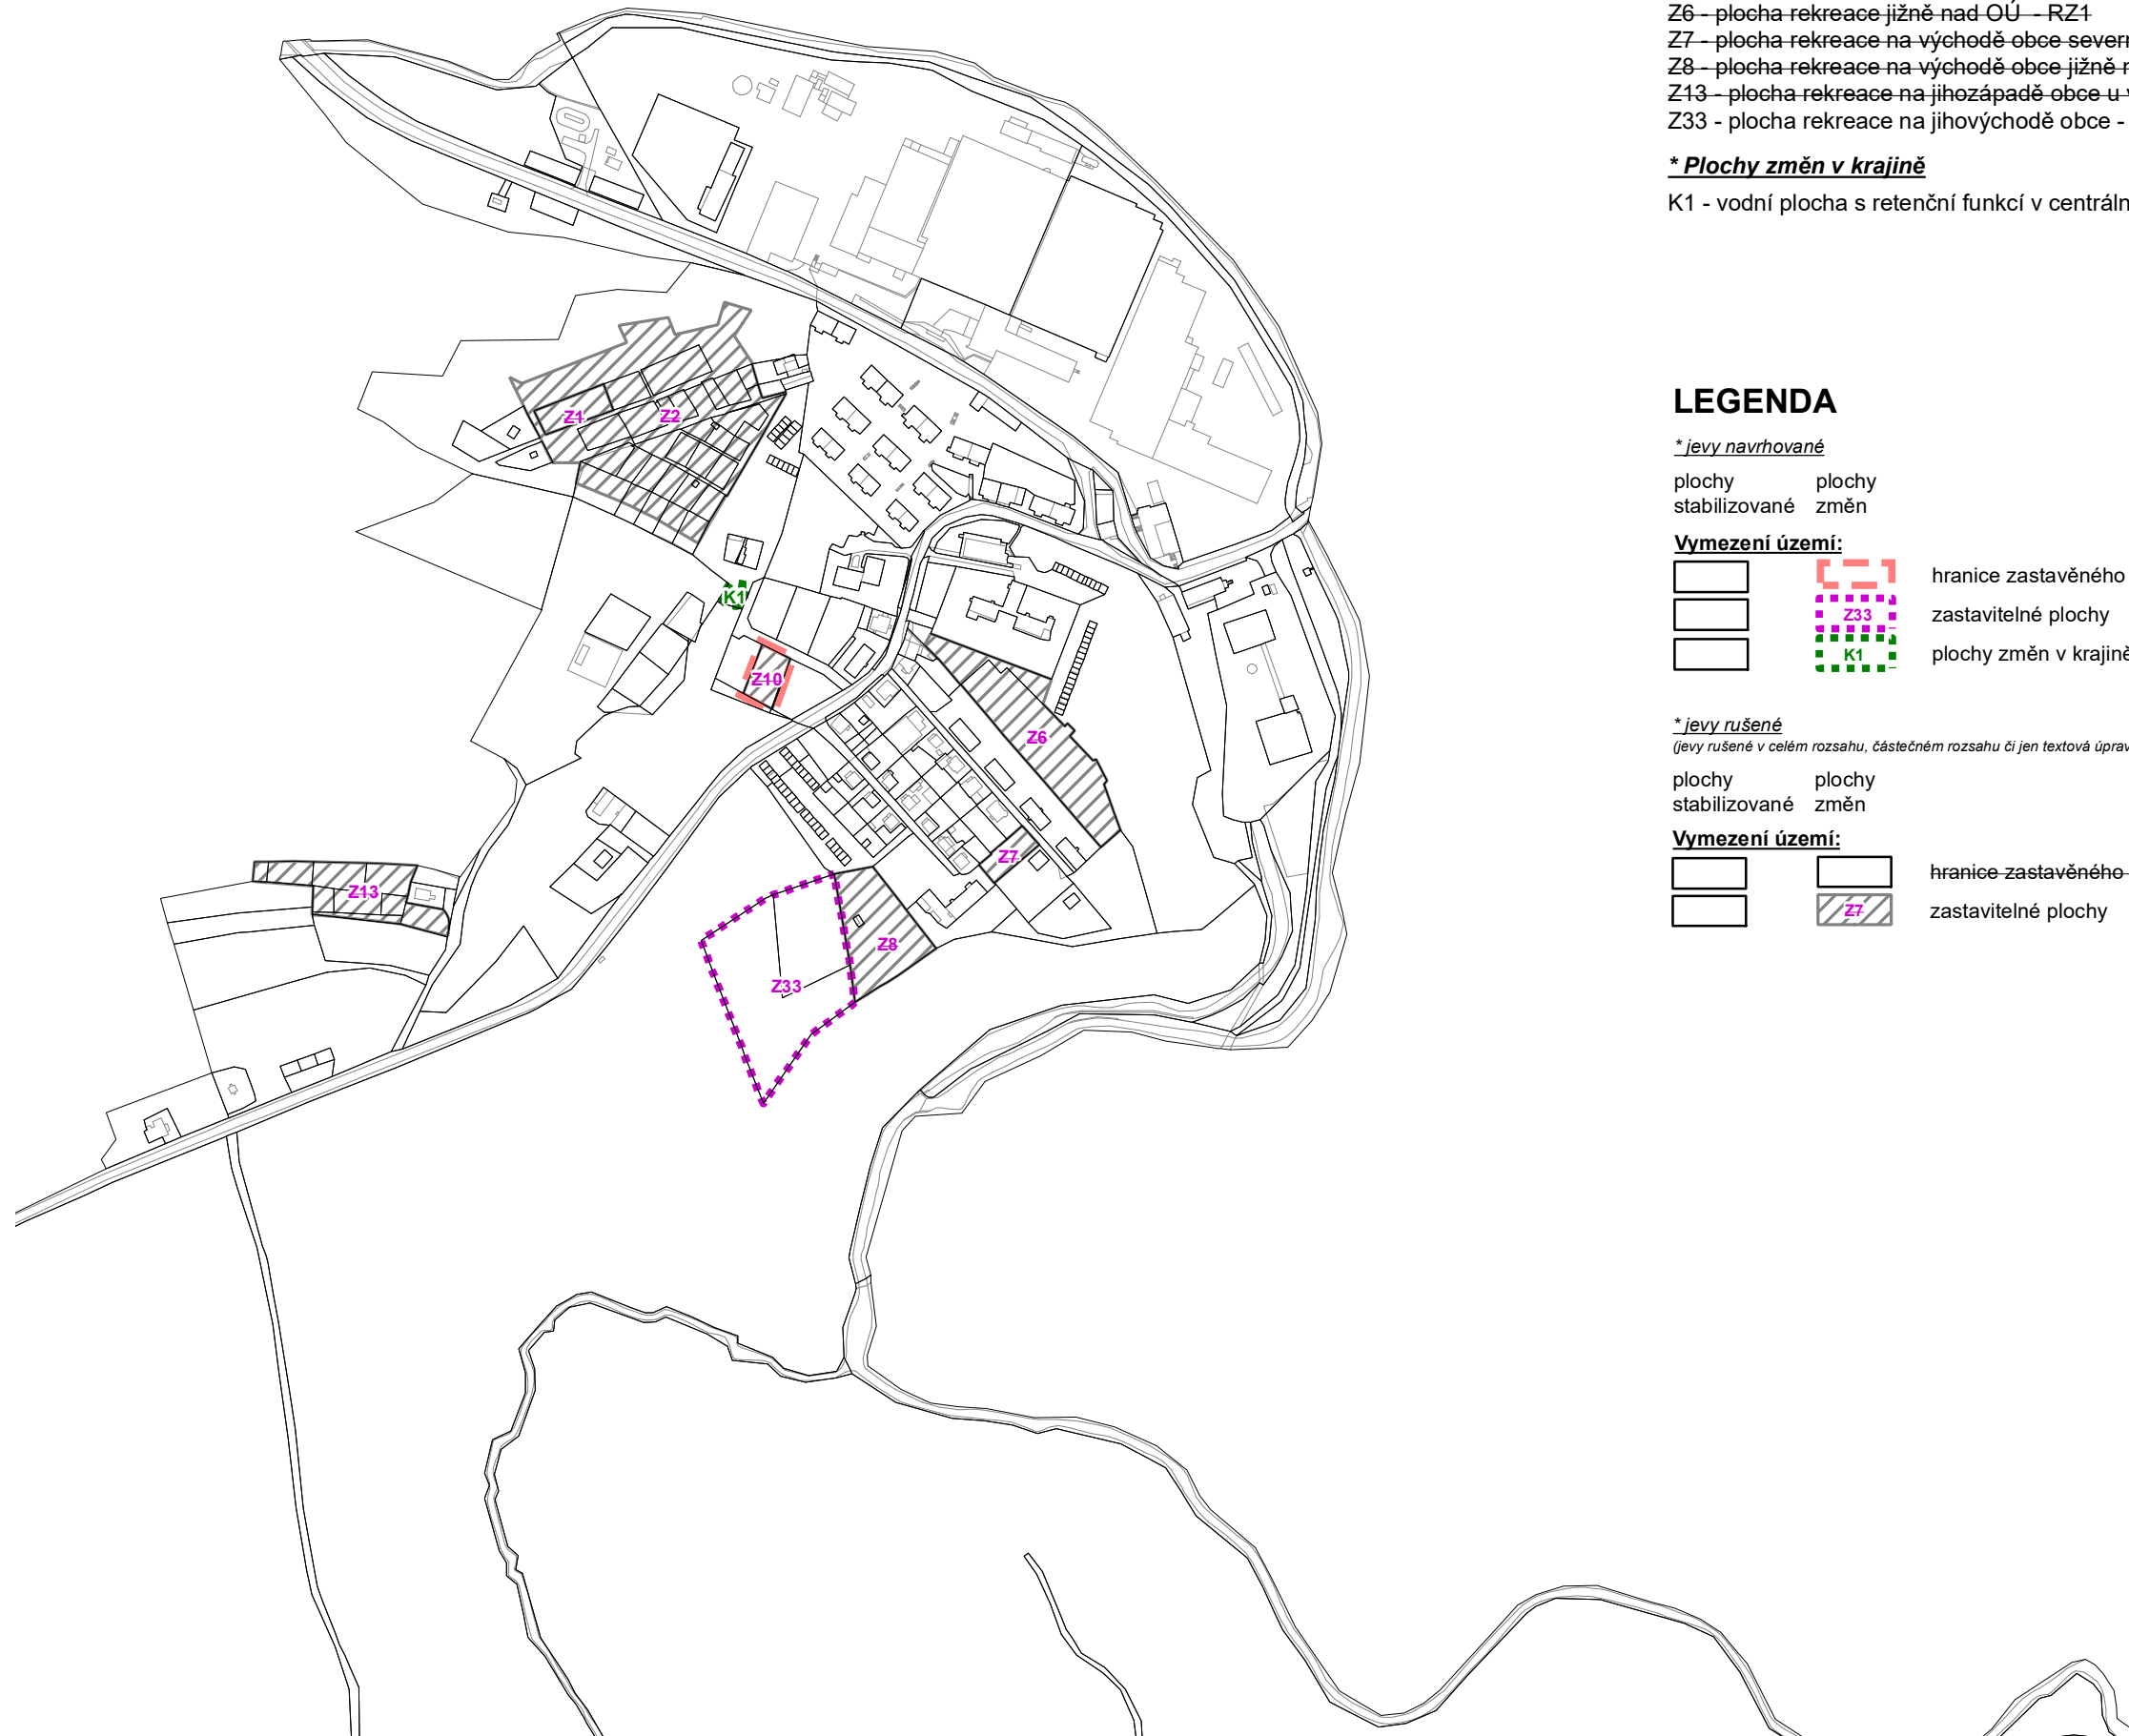

v. č. 1. Výkres základního členění území
M 1:5 000



SEZNAM ROZVOJOVÝCH PLOCH

Obec Libavské Údolí

* Zastavitelné plochy

- Z1 – plocha rekreace na západě obce severně pod hřištěm – RZ2
- Z2 – plocha rekreace na západě obce severovýchodně od hřiště – RZ1
- Z6 – plocha rekreace jižně nad OÚ – RZ1
- Z7 – plocha rekreace na východě obce severně nad bytovými domy – RZ1
- Z8 – plocha rekreace na východě obce jižně nad ZŠ – RZ1
- Z13 – plocha rekreace na jihozápadě obce u vodojemu – RZ1
- Z33 – plocha rekreace na jihovýchodě obce – RZ1

* Plochy změn v krajině

- K1 – vodní plocha s retenční funkcí v centrální části obce Libavské Údolí – W

LEGENDA

* jevy navrhované

plochy stabilizované plochy změn

Vymezení území:

- hranice zastavěného území k 28.02.2022
- zastavitelné plochy
- plochy změn v krajině

* jevy rušené

(jevy rušené v celém rozsahu, částečném rozsahu či jen textová úprava legendy)

plochy stabilizované plochy změn

Vymezení území:

- hranice zastavěného území k 31.07.2012
- zastavitelné plochy

Záznam o účinnosti

Změna č. 1 Územního plánu Libavské Údolí

Správní orgán, který změnu ÚP vydal:

Zastupitelstvo obce Libavské Údolí

Datum nabytí účinnosti: 19.11.2022

Oprávněná úřední osoba pořizovatele:

Bc. Petra Šoupalová Haranzová
referent oddělení územního plánování
Městský úřad Sokolov, Rokycanova 1929, 356 01 Sokolov

Razítko:

Podpis: