

# ZMĚNA Č. 1 ÚP LIBAVSKÉ ÚDOLÍ



## část odůvodnění

v. č. 3. Výkres předpokládaných záborů půdního fondu  
M 1:5 000

### SEZNAM ROZVOJOVÝCH PLOCH, SEZNAM ZÁBORU ZPF

Obec Libavské Údolí

\* Zastavitelné plochy


- 1- Z1 – plocha rekreace na západě obce severně pod hřištěm – RZ2
- 2- Z2 – plocha rekreace na západě obce severovýchodně od hřiště – RZ1
- 6- Z6 – plocha rekreace jižně nad OÚ – RZ1
- Z7 – plocha rekreace na východě obce severně nad bytovými domy – RZ1
- 7- Z8 – plocha rekreace na východě obce jižně nad ZŠ – RZ1
- 10- Z13 – plocha rekreace na jihozápadě obce u vodojemu – RZ1
- 22- Z33 – plocha rekreace na jihovýchodě obce – RZ1

### LEGENDA

plochy stabilizované

plochy změn

		hranice katastrálního území
		hranice zastavěného území k 28.02.2022
		označení a hranice dílčích ploch řešených změnou č. 1 ÚP Libavské Údolí
		číslo a hranice záboru zemědělského půdního fondu
		hranice a číslo rozvojové plochy ke zrušení
		kolaudace
		využitá zahrádkové osady
		číslo záboru ke zrušení
		hranice BPEJ
		kód BPEJ/třída ochrany
		zemědělská půda s třídou ochrany II.
		zemědělská půda s třídou ochrany III.
		zemědělská půda s třídou ochrany IV.
		zemědělská půda s třídou ochrany V.
		úcelové komunikace (ostatní komunikace dle KN)
		pozemky určené k plnění funkcí lesa

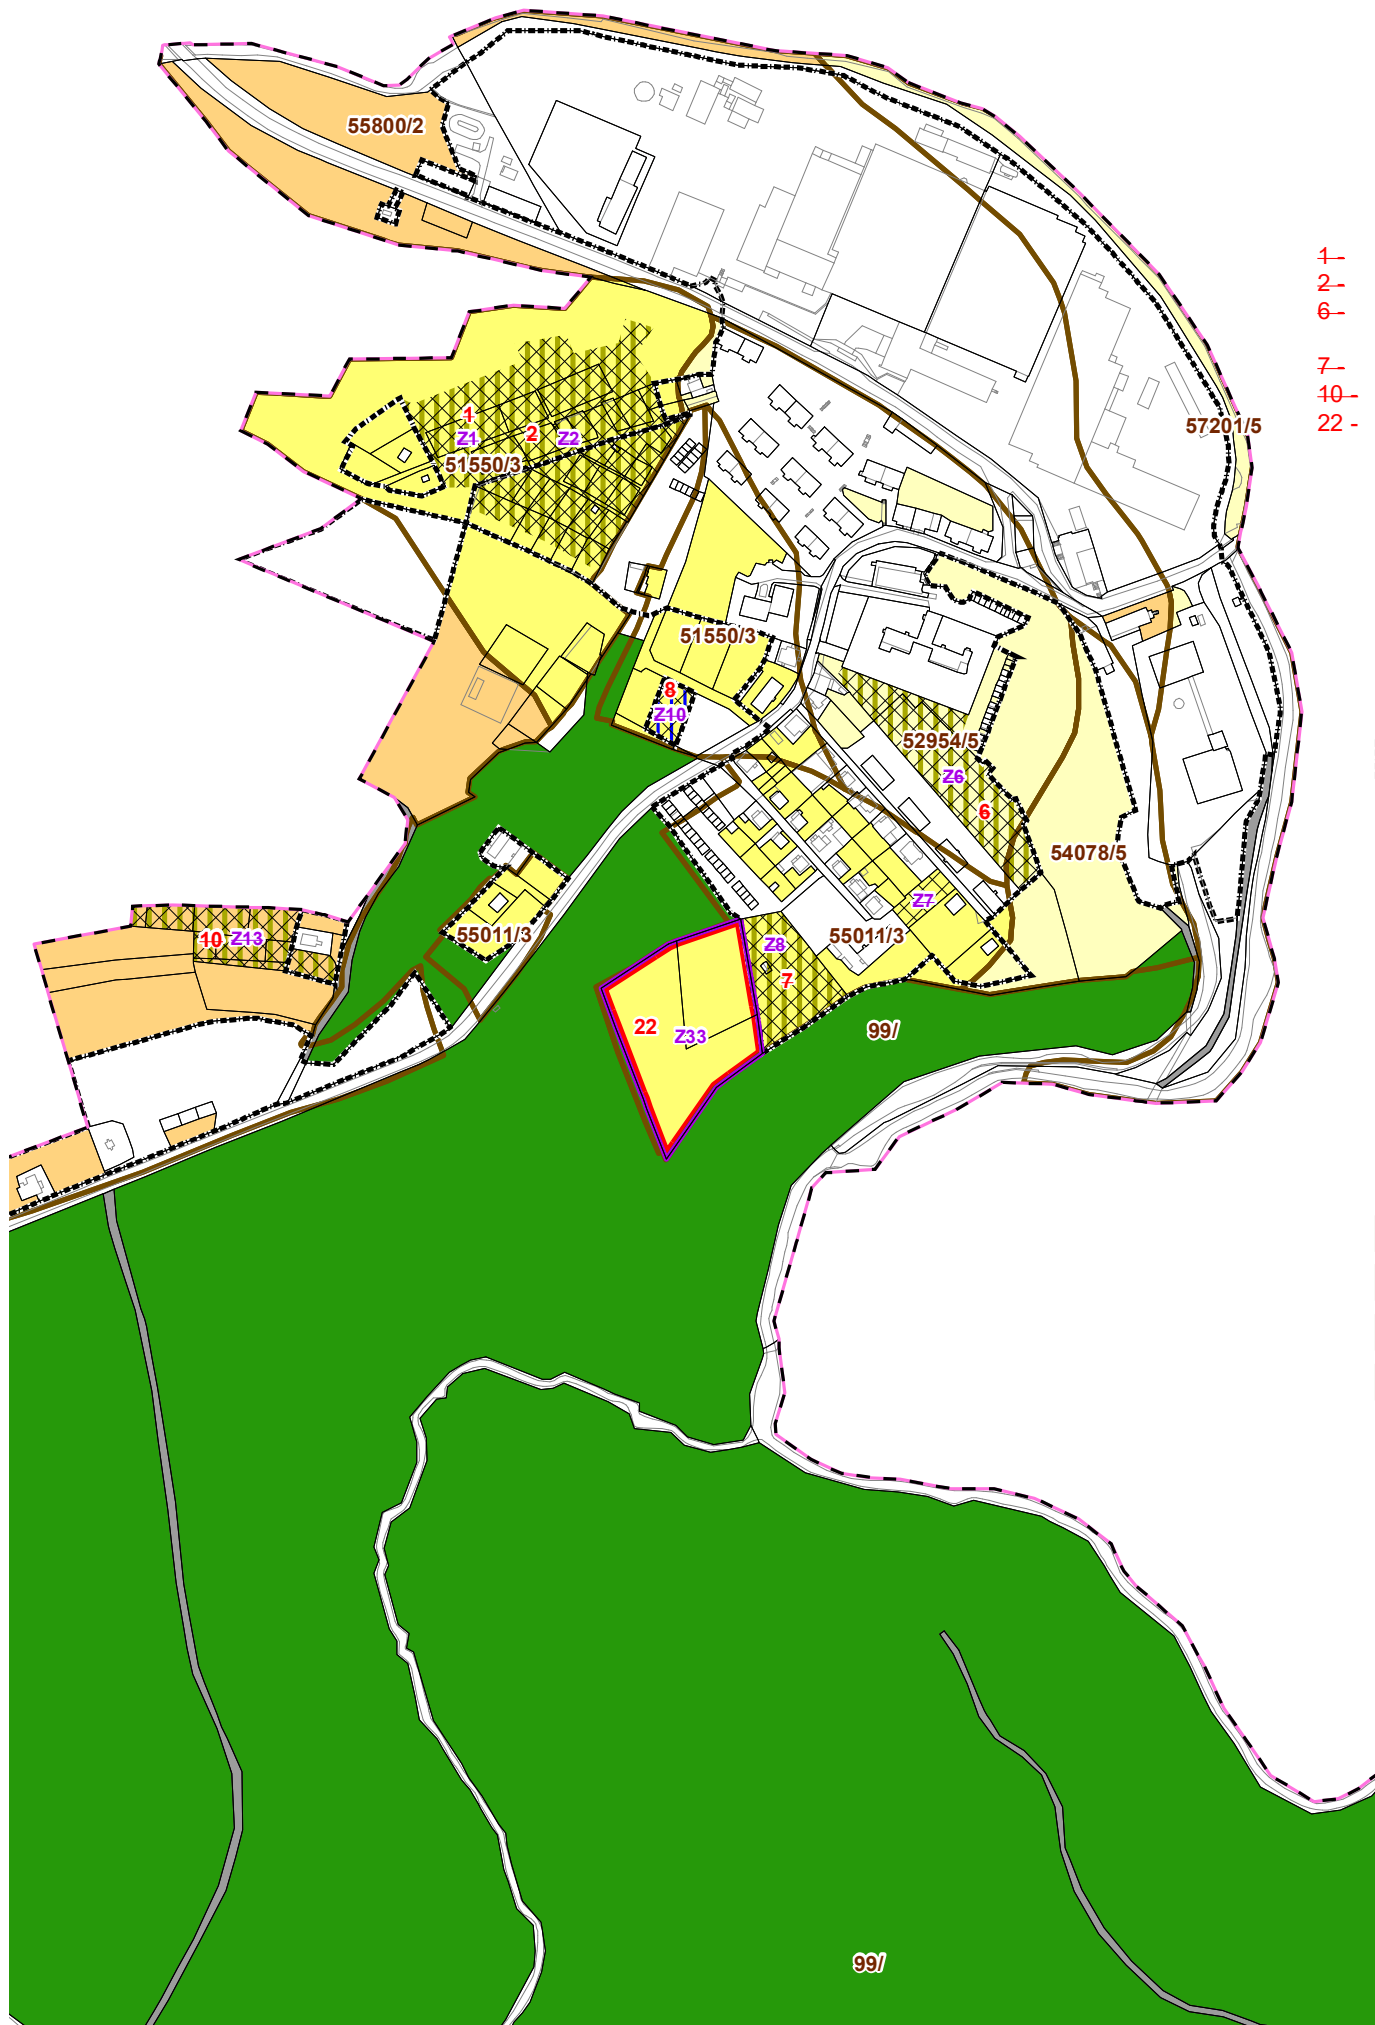

### Záznam o účinnosti

Změna č. 1 Územního plánu Libavské Údolí

**Správní orgán, který změnu ÚP vydal:**

Zastupitelstvo obce Libavské Údolí

**Datum nabytí účinnosti:** 19.11.2022

**Oprávněná úřední osoba pořizovatele:**

Bc. Petra Šoupalová Haranzová  
referent oddělení územního plánování  
Městský úřad Sokolov, Rokycanova 1929, 356 01 Sokolov

Razítko:

Podpis: