


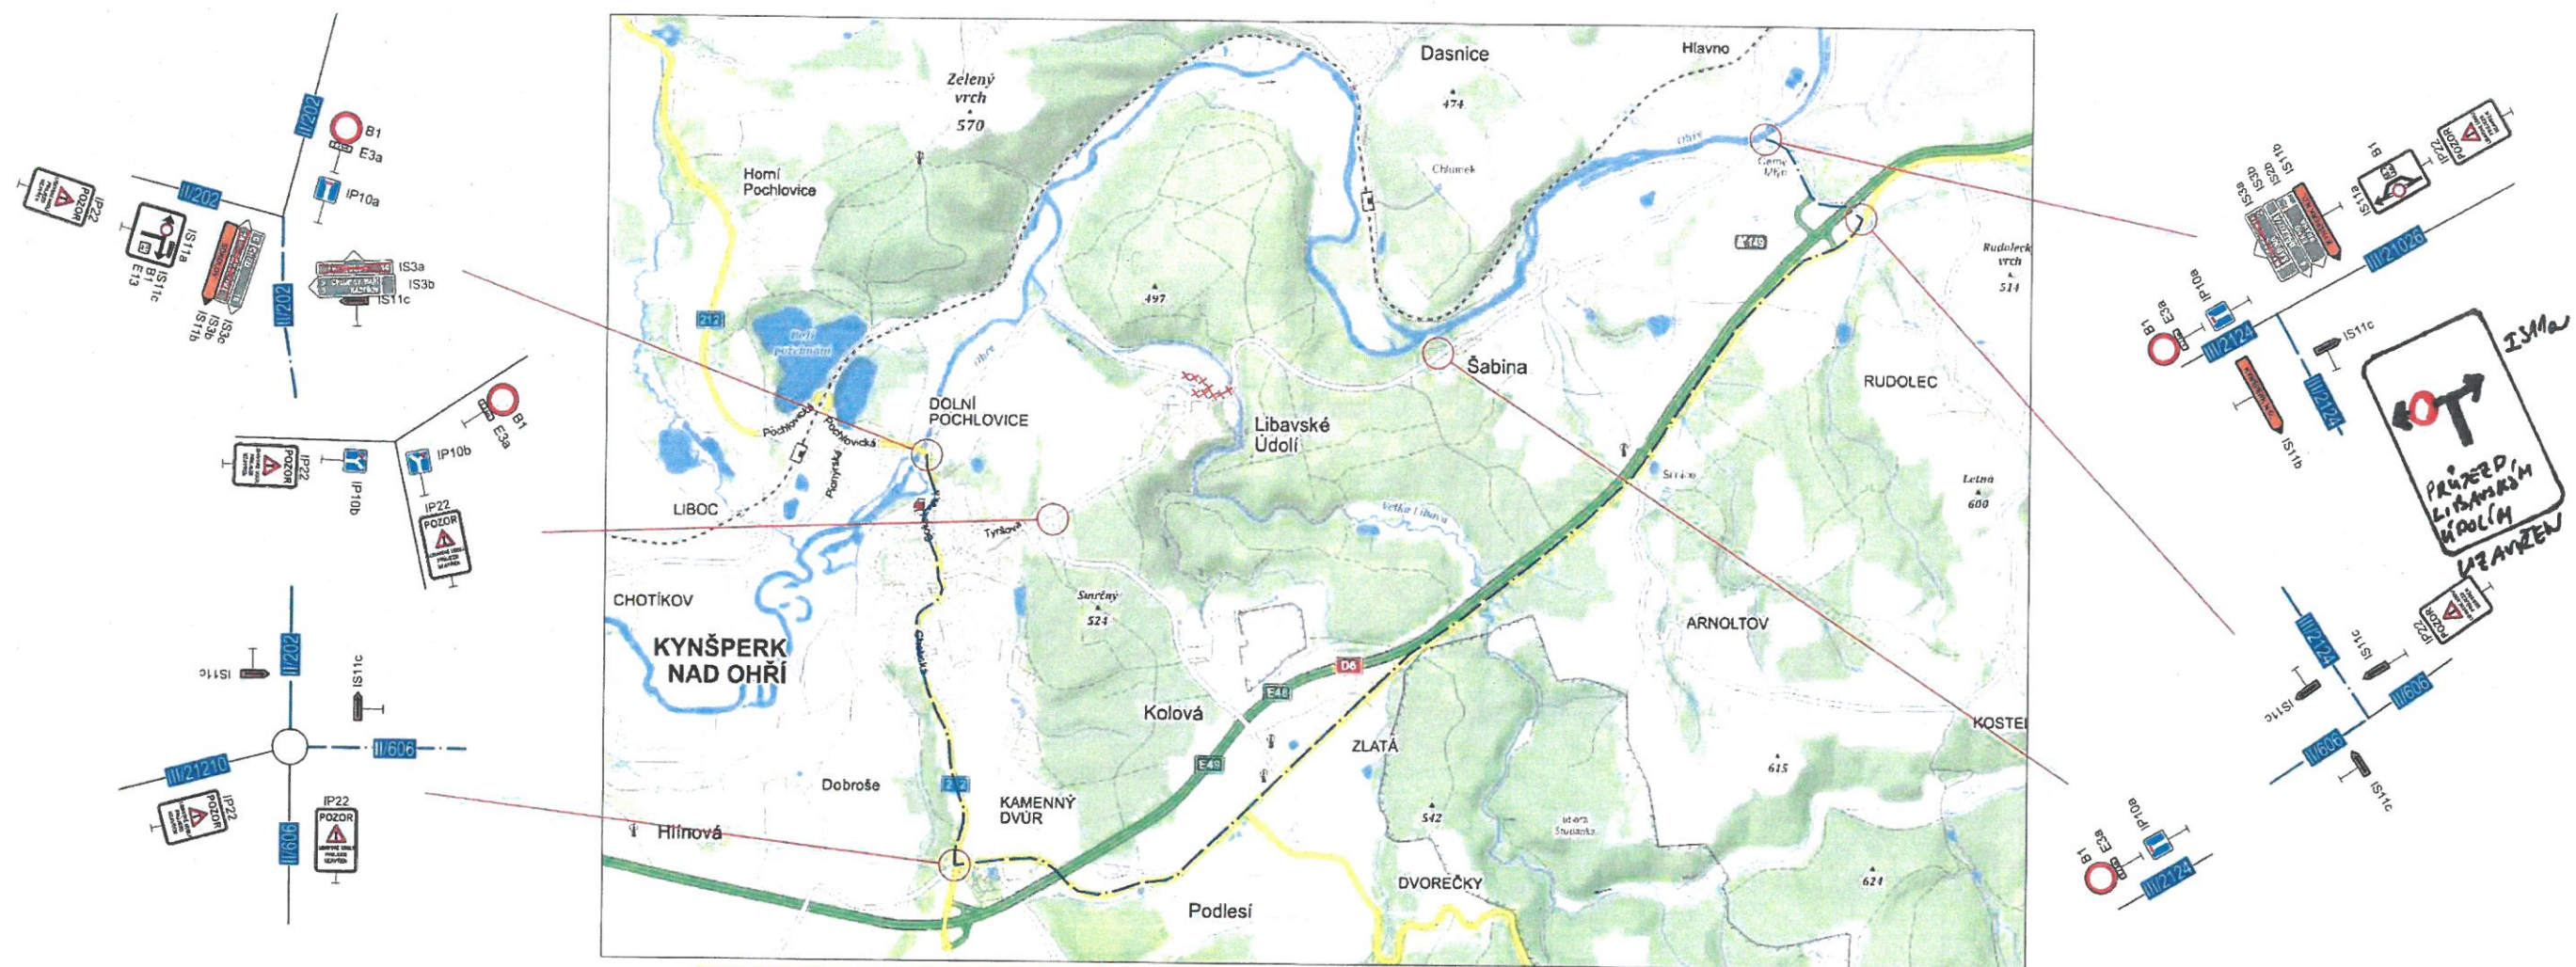


Schéma objízdné trasy pro veškerá vozidla

Legenda

-  Objízdná trasa pro veškerá vozidla
-  Uzavírka
-  Svislé dopravní značení




Poznámka: Na křižovatkách budou osazeny svislé dopravní značky IS 11c.

Souhlasím Digitálně podepsal  
 Bc. Rostislav Chramosta  
 Datum: 2024.03.12  
 13:44:19 +01'00'

MĚSTSKÝ ÚŘAD SOKOLOV  
 odbor dopravy  
 19-03-2024  
 OD 27472 12024

12-03-2024  
 POLICIE ČESKÉ REPUBLIKY  
 Krajské ředitelství policie Karlovarského kraje  
 územní odbor Sokolov  
 dopravní inspektorát - komunikace  
 356 15 SOKOLOV  
 Č.J.: KRPK - 16601/21.Č.j. - 2024 - 190906



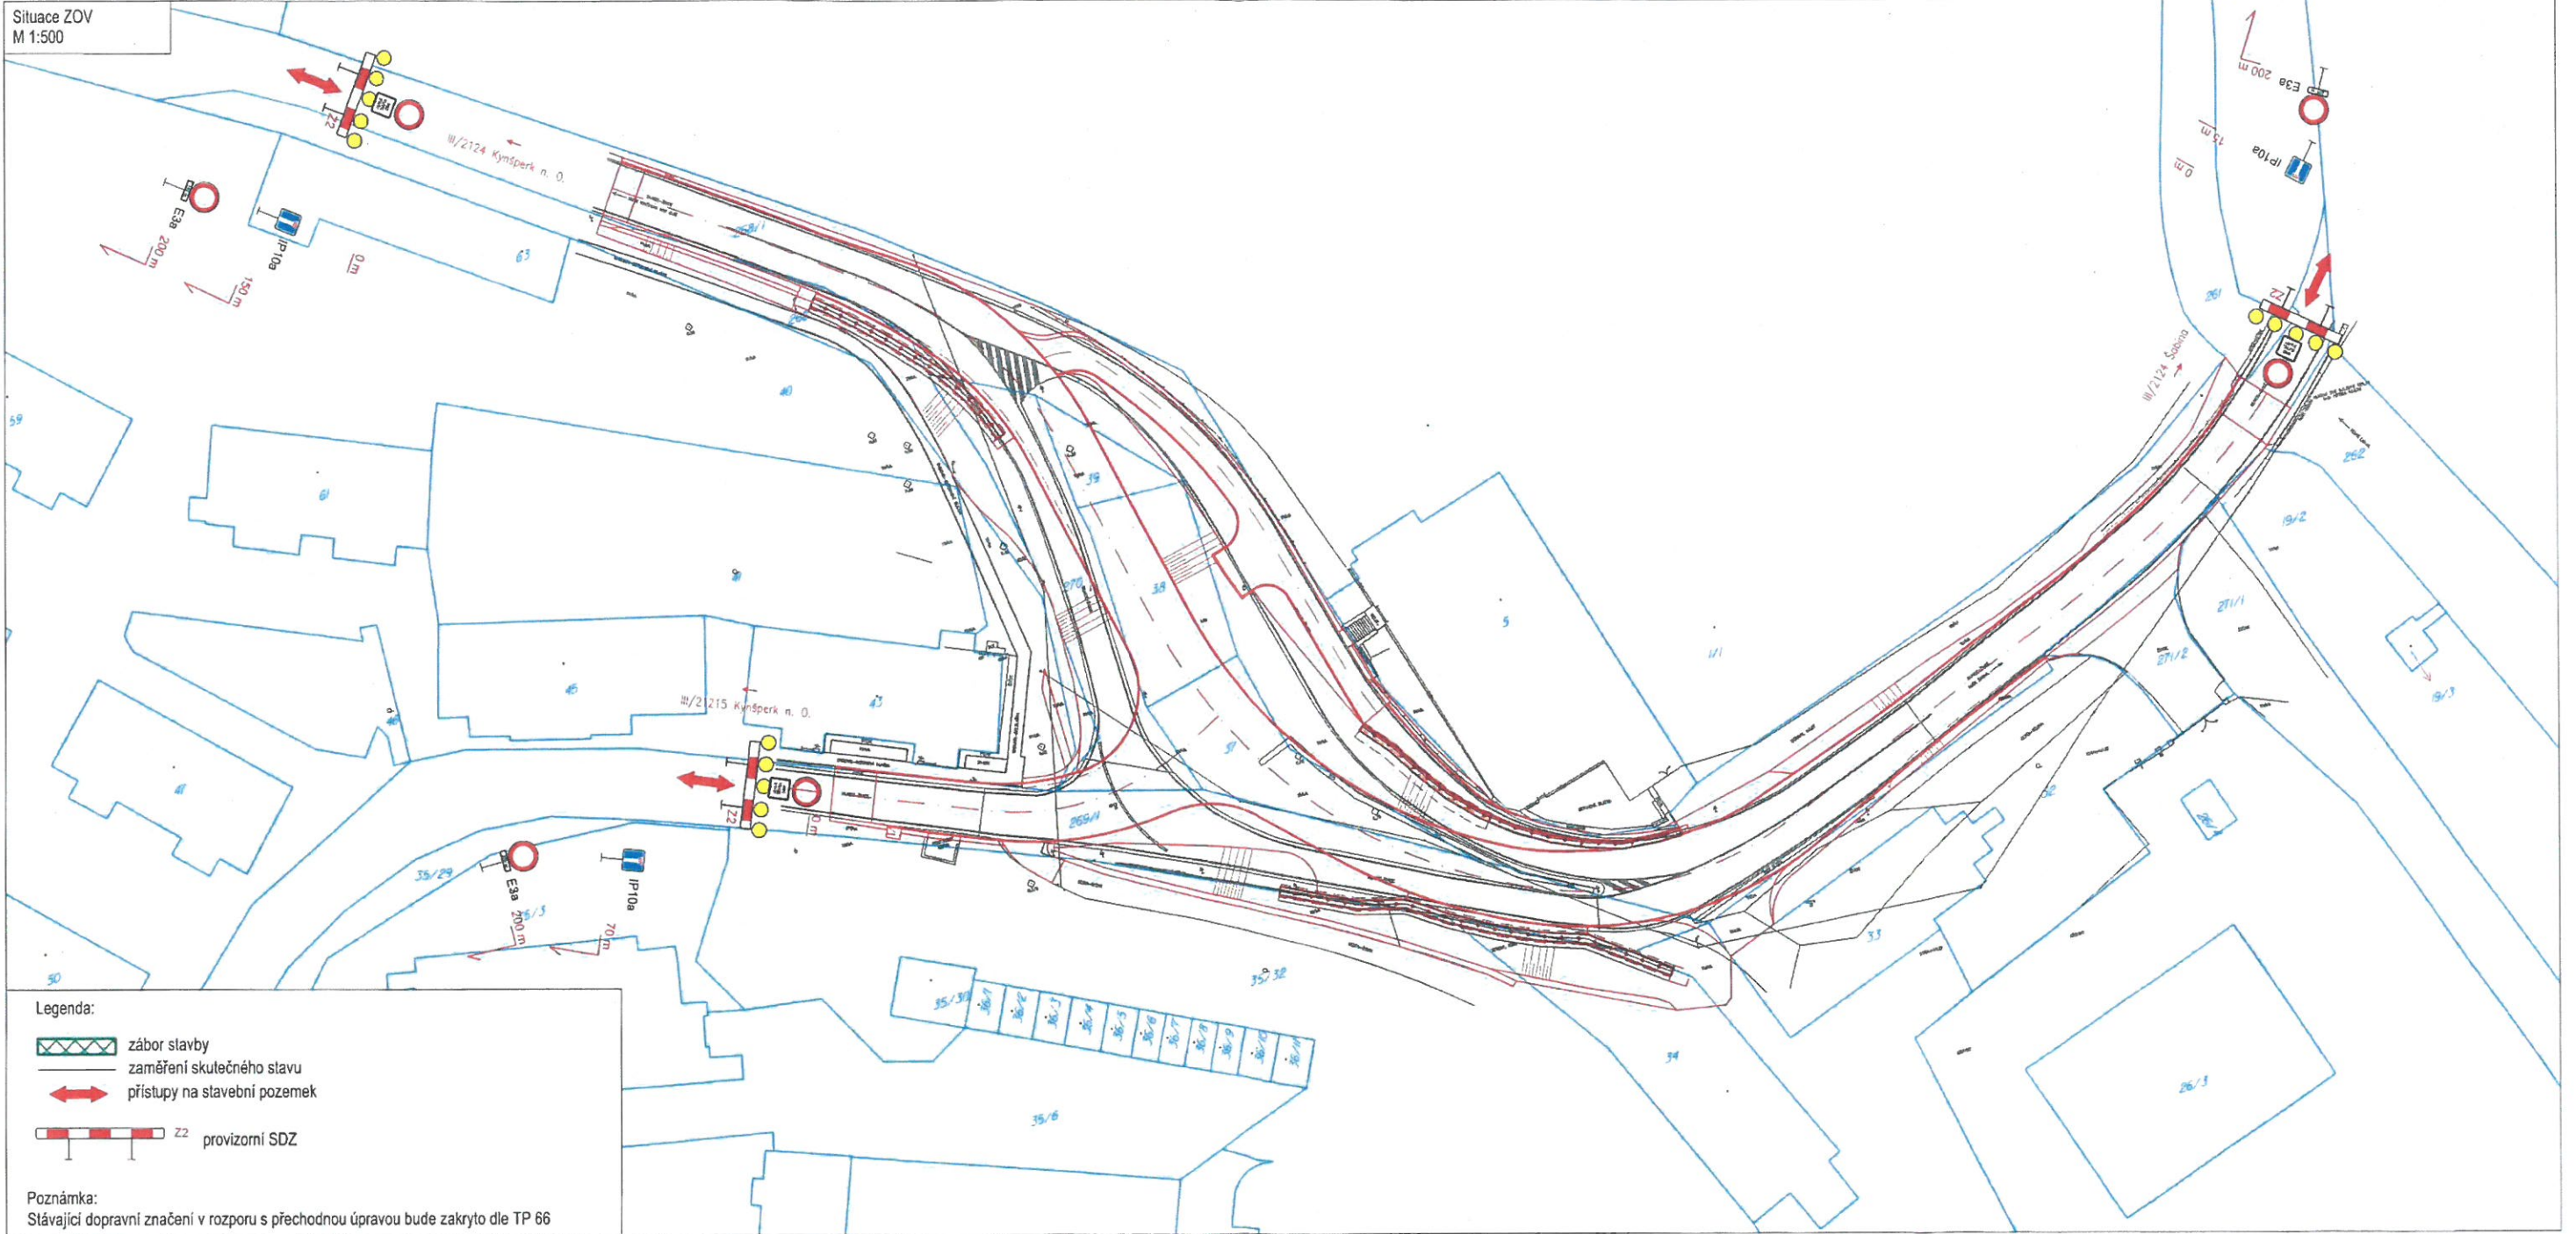

Souhlasím  
Digitálně podepsal  
Bc. Rostislav  
Chramosta  
Datum: 2024.03.12  
13:43:59 +01'00'

MĚSTSKÝ ÚŘAD SOKOLOV  
odbor dopravy  
19-03-2024  
OD 27472 120 24

12-03-2024  
POLICIE ČESKÉ REPUBLIKY  
Krajské ředitelství policie Karlovarského kraje  
územní odbor Sokolov  
dopravní inspektorát - komunikace  
356 15 SOKOLOV  
Č.J.: KRPK - 16604-2 Č.j. - 2024 - 190906