

ÚZEMNÍ PLÁN LIBAVSKÉ ÚDOLÍ

LEGENDA

	plochy stabilizované změn		hranice řešeného území
	hranice jednotlivých katastrálních území		označení veřejně prospěšných staveb a opatření s možností vyvlastnění i uplatnění předkupního práva
	označení veřejně prospěšných staveb a opatření s možností vyvlastnění		označení veřejně prospěšných staveb a opatření s možností uplatnění pouze předkupního práva

PLOCHY A KORIDORY S MOŽNOSTÍ VYVLASTNĚNÍ (DLE § 170 STZ)

NA TYTO PLOCHY SE VZTAHUJE I PŘEDKUPNÍ PRÁVO DLE § 101 STZ

* Vybrané veřejně prospěšné stavby

Dopravní infrastruktura

	WD	dopravní infrastruktura
--	----	-------------------------

Technická infrastruktura

	VT	technická infrastruktura
--	----	--------------------------

PLOCHY A KORIDORY S MOŽNOSTÍ POUZE VYVLASTNĚNÍ (dle §170 STZ)

* Vybrané veřejně prospěšné stavby

Technická infrastruktura

	VT	technická infrastruktura
--	----	--------------------------

* Vybraná veřejně prospěšná opatření

	VR	zvyšování retenčních schopností území
--	----	---------------------------------------

* Asanace (ozdravění) území

	VA	asanace
--	----	---------

PLOCHY A KORIDORY S MOŽNOSTÍ UPLATNĚNÍ POUZE PŘEDKUPNÍHO PRÁVA (DLE § 101 STZ)

* Veřejně prospěšné stavby


Veřejná prostranství

	PP	veřejná prostranství
--	----	----------------------

vedoucí projektant Ing. arch. A. Kasková	odpovědný projektant I. Jatiová	kreslil I. Jatiová
Kraj Obec s rozš. působ.	Karlovarský kraj Sokolov	Obec Pořizovatel
Libavské údolí		Městský úřad Sokolov
obsah	datum X./2013	stupeň Územní plán
ÚZEMNÍ PLÁN LIBAVSKÉ ÚDOLÍ	č. zak. 1107 - III.	výkres číslo 3.
Výkres veřejně prospěšných staveb, opatření a asanací	měřítko 1:5 000	

SEZNAM SPOLUPRACOVNÍKŮ:

Ing. Michal Stránský - zásobování el. energií
Ing. Petra Neubauerová - vodní hospodářství
Rudolf Bárta - zásobování plynem
I. Jatiová - práce s GIS

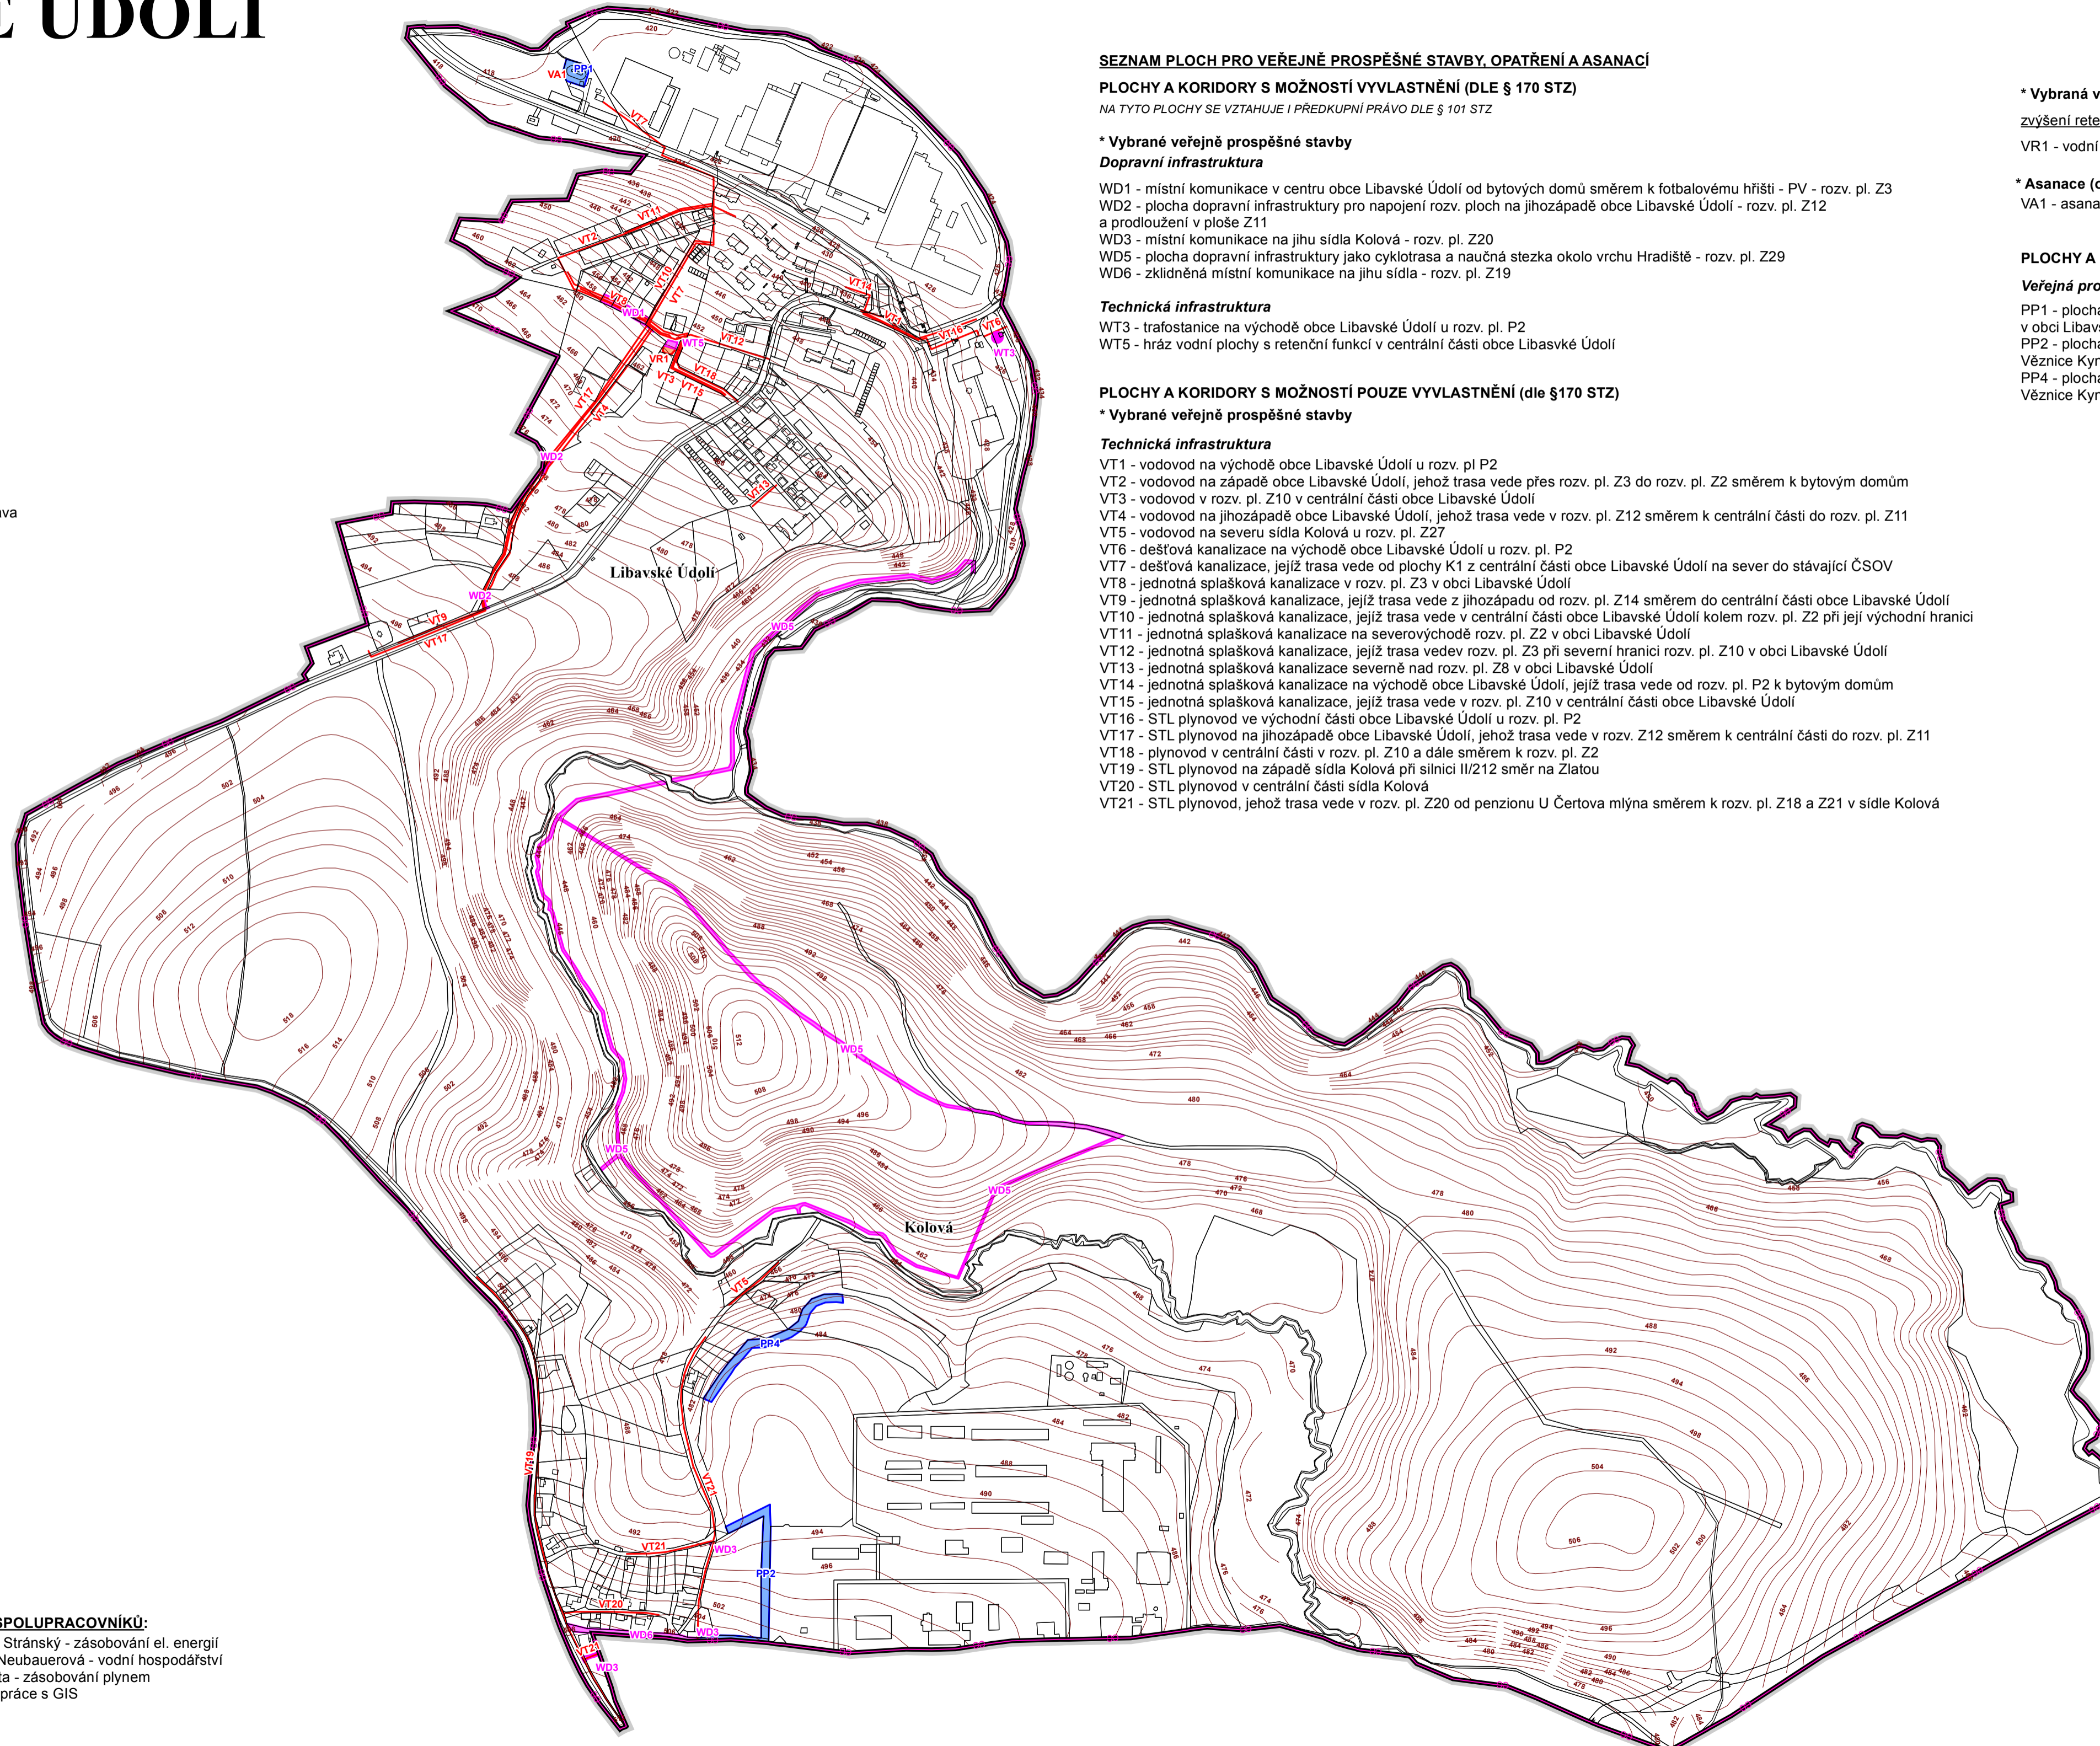

SEZNAM PLOCH PRO VEŘEJNĚ PROSPĚŠNÉ STAVBY, OPATŘENÍ A ASANACÍ

PLOCHY A KORIDORY S MOŽNOSTÍ VYVLASTNĚNÍ (DLE § 170 STZ)

NA TYTO PLOCHY SE VZTAHUJE I PŘEDKUPNÍ PRÁVO DLE § 101 STZ

* Vybrané veřejně prospěšné stavby

Dopravní infrastruktura

WD1 - místní komunikace v centru obce Libavské Údolí od bytových domů směrem k fotbalovému hřišti - PV - rozv. pl. Z3
WD2 - plocha dopravní infrastruktury pro napojení rozv. ploch na jihozápadě obce Libavské Údolí - rozv. pl. Z12 a prodloužení v ploše Z11
WD3 - místní komunikace na jihu sídla Kolová - rozv. pl. Z20
WD5 - plocha dopravní infrastruktury jako cyklotrasy a naučná stezka okolo vrchu Hradiště - rozv. pl. Z29
WD6 - zklidněná místní komunikace na jihu sídla - rozv. pl. Z19

Technická infrastruktura

WT3 - trafostanice na východě obce Libavské Údolí u rozv. pl. P2
WT5 - hráz vodní plochy s retenční funkcí v centrální části obce Libavské Údolí

PLOCHY A KORIDORY S MOŽNOSTÍ POUZE VYVLASTNĚNÍ (dle §170 STZ)

* Vybrané veřejně prospěšné stavby

Technická infrastruktura

VT1 - vodovod na východě obce Libavské Údolí u rozv. pl. P2
VT2 - vodovod na západě obce Libavské Údolí, jehož trasa vede přes rozv. pl. Z3 do rozv. pl. Z2 směrem k bytovým domům
VT3 - vodovod u rozv. pl. Z10 v centrální části obce Libavské Údolí
VT4 - vodovod na jihozápadě obce Libavské Údolí, jehož trasa vede v rozv. pl. Z12 směrem k centrální části do rozv. pl. Z11
VT5 - vodovod na severu sídla Kolová u rozv. pl. Z27
VT6 - dešťová kanalizace na východě obce Libavské Údolí u rozv. pl. P2
VT7 - dešťová kanalizace, jejíž trasa vede od plochy K1 v centrální části obce Libavské Údolí na sever do stávající ČSOV
VT8 - jednotná splašková kanalizace v rozv. pl. Z3 v obci Libavské Údolí
VT9 - jednotná splašková kanalizace, jejíž trasa vede z jihozápadu od rozv. pl. Z14 směrem do centrální části obce Libavské Údolí
VT10 - jednotná splašková kanalizace, jejíž trasa vede v centrální části obce Libavské Údolí kolem rozv. pl. Z2 při její východní hranici
VT11 - jednotná splašková kanalizace na severovýchodě rozv. pl. Z2 v obci Libavské Údolí
VT12 - jednotná splašková kanalizace, jejíž trasa vede v rozv. pl. Z3 při severní hranici rozv. pl. Z10 v obci Libavské Údolí
VT13 - jednotná splašková kanalizace severně nad rozv. pl. Z8 v obci Libavské Údolí
VT14 - jednotná splašková kanalizace na východě obce Libavské Údolí, jejíž trasa vede od rozv. pl. P2 k bytovým domům
VT15 - jednotná splašková kanalizace, jejíž trasa vede v rozv. pl. Z10 v centrální části obce Libavské Údolí
VT16 - STL plynovod ve východní části obce Libavské Údolí u rozv. pl. P2
VT17 - STL plynovod na jihozápadě obce Libavské Údolí, jehož trasa vede v rozv. Z12 směrem k centrální části do rozv. pl. Z11
VT18 - plynovod v centrální části v rozv. pl. Z10 a dále směrem k rozv. pl. Z2
VT19 - STL plynovod na západě sídla Kolová při silnici II/212 směr na Zlatou
VT20 - STL plynovod v centrální části sídla Kolová
VT21 - STL plynovod, jehož trasa vede v rozv. pl. Z20 od penzionu U Čertova mlýna směrem k rozv. pl. Z18 a Z21 v sídle Kolová

* Vybraná veřejně prospěšná opatření

Zvýšení retenčních schopností území

VR1 - vodní plocha s retenční funkcí v centrální části obce Libavské Údolí – plocha změn v krajinně K1

* Asanace (ozdravění) území

VA1 - asanace původní ČOV v obci Libavské Údolí na severozápadě u výrobního areálu

PLOCHY A KORIDORY S MOŽNOSTÍ UPLATNĚNÍ POUZE PŘEDKUPNÍHO PRÁVA (DLE § 101 STZ)

Veřejná prostranství

PP1 - plocha veřejného prostranství - se specifickým využitím jako přestavba původní ČOV v obci Libavské Údolí na severozápadě u výrobního areálu - rozv. pl. P1
PP2 - plocha veřejného prostranství - se specifickým využitím podél západního okraje areálu Věžnice Kynšperk nad Ohří - rozv. pl. Z22
PP4 - plocha veřejného prostranství - se specifickým využitím podél severozápadního okraje rozšířeného areálu Věžnice Kynšperk nad Ohří - rozv. pl. Z25

Záznam o účinnosti

ÚZEMNÍ PLÁN LIBAVSKÉ ÚDOLÍ

Správní orgán, který územní plán vydal: Zastupitelstvo obce Libavské Údolí

Datum nabytí účinnosti: 14.11.2013

Oprávněná úřední osoba pořizovatele:

Ing. Vladimír Porsch, referent oddělení územního plánování

Městský úřad Sokolov, Rokycanova 1929, 356 01 Sokolov

Razítko:

Podpis: